


4½-Zimmer-Wohnung 1.OG rechts

Flächen:

- Wohnfläche	118.0 m ²
- Balkon	18.0 m ²
- Keller	9.5 m ²

Kosten:

- Miete / Mt. ohne NK	Fr. 2400.00
- Nebenkosten / Mt.	Fr. 180.00
- Einstellplatz / Mt.	Fr. 125.00

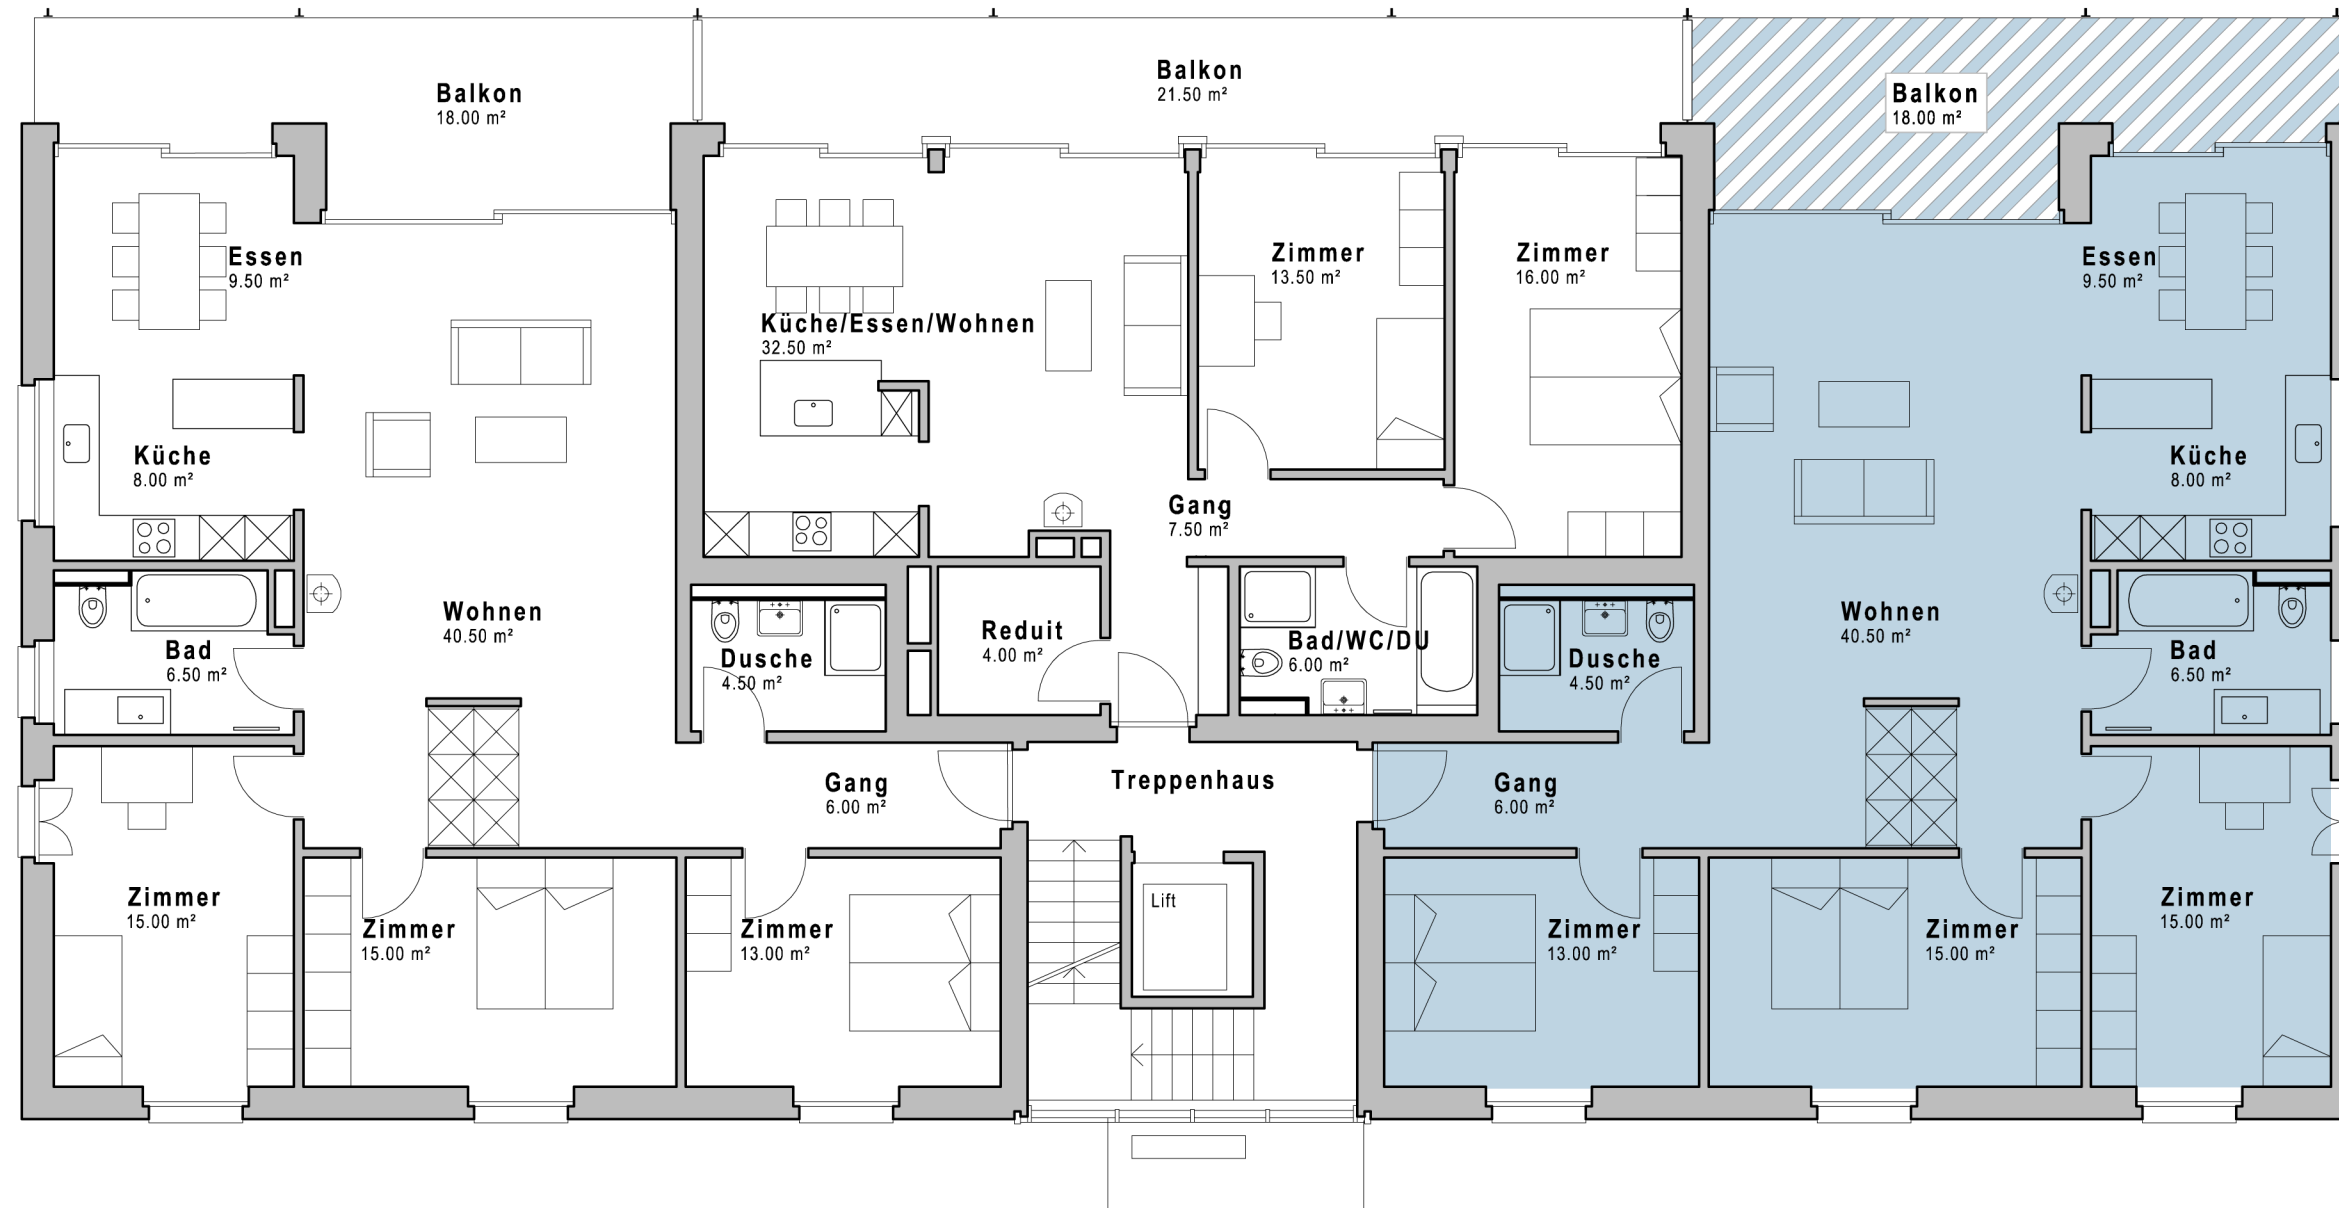

Hettlingen - Oberdorf
 MFH Schaffhauserstrasse 38
 1.Obergeschoss



CONSTRUCT AG
 Verwaltung
 8404 Winterthur

Römerstrasse 111
 052 246 06 77
 info@hettlingen-oberdorf.ch

12.07.2012